


Ärzteversorgung Sachsen-Anhalt

Berlin Zillgärten Haus Kollwitz


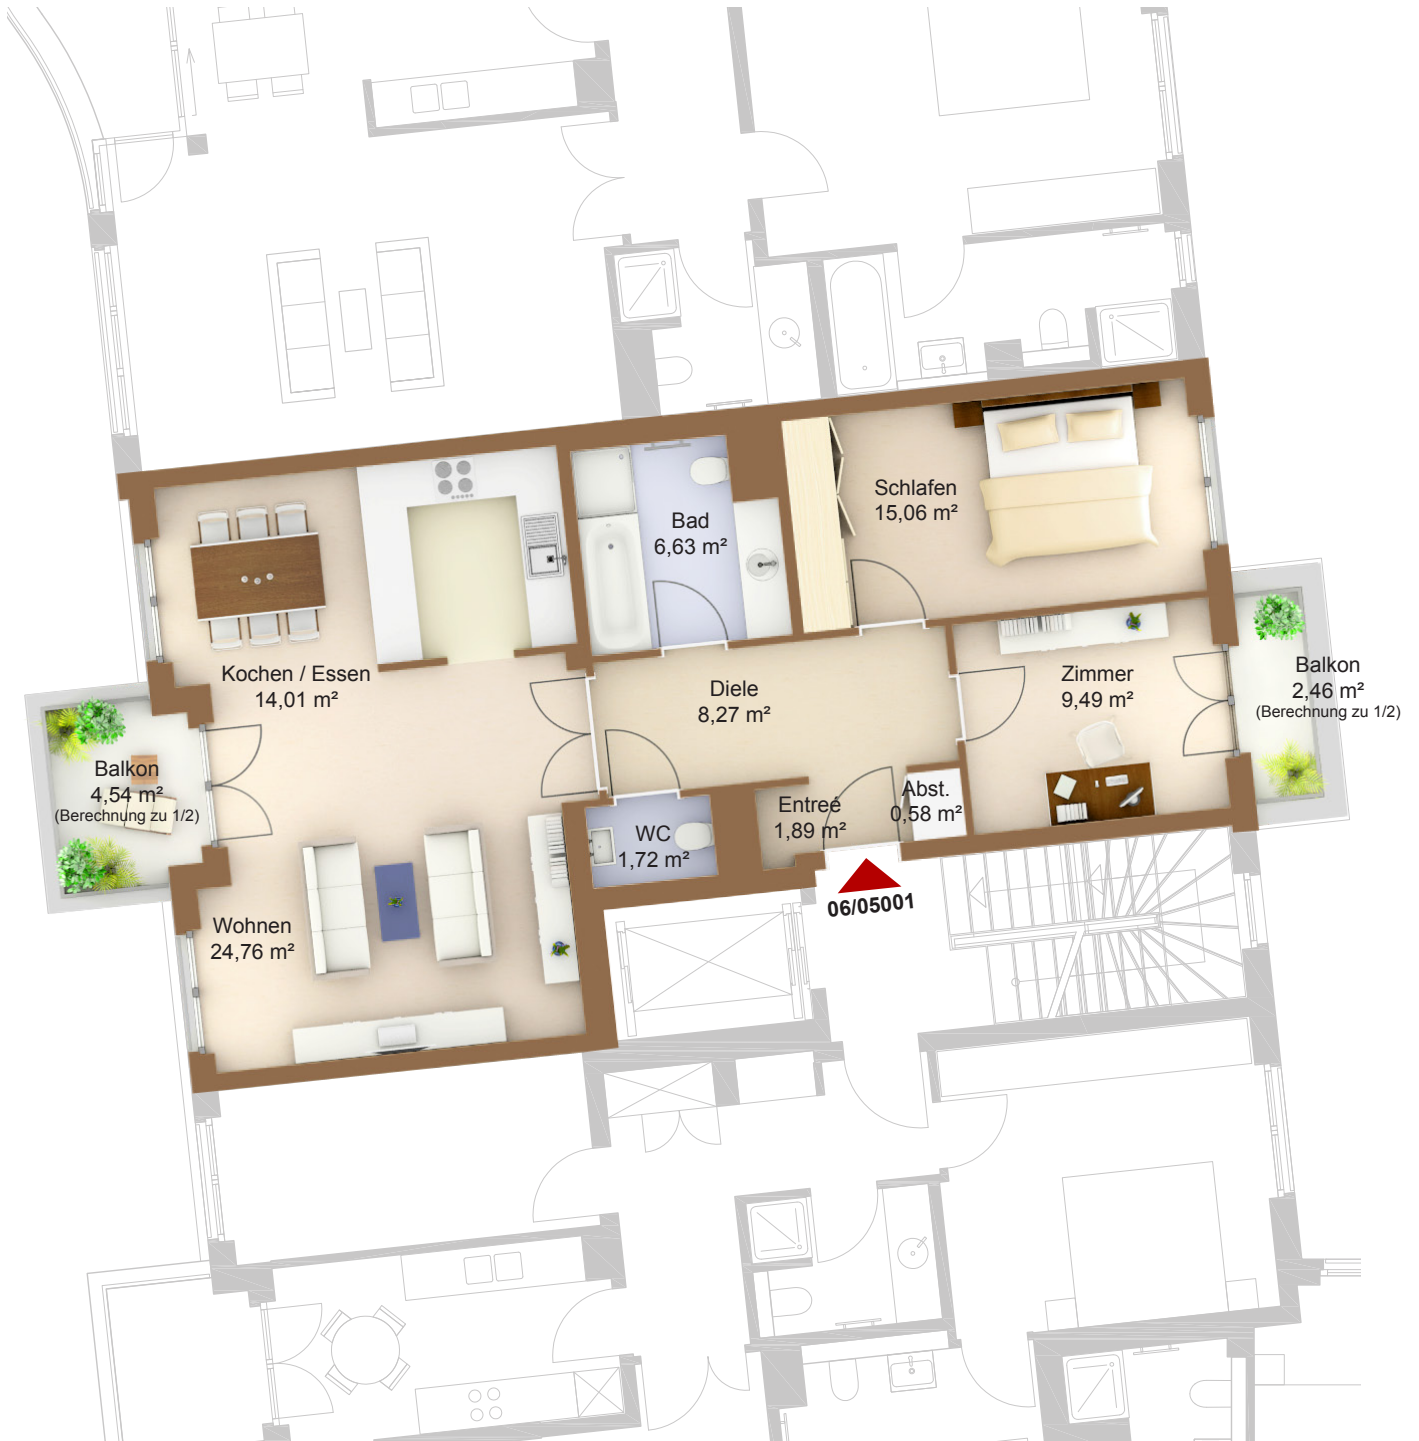


Gierkezeile 6
10585 Berlin

5.OG links
2,5-Zimmer-Wohnung

Fläche ca. 85,91 m²

0 1m 2m 3m 4m 5m

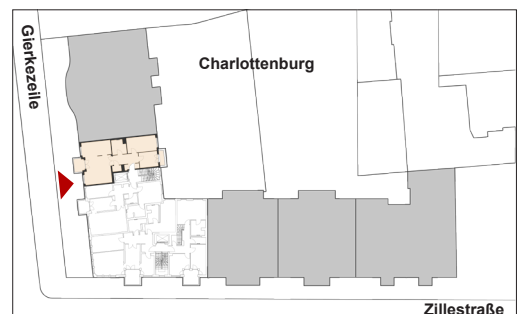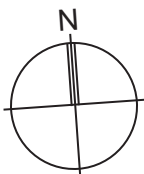

Flächenangaben nicht verbindlich / Möblierung nur zu Darstellungszwecken / Änderungen vorbehalten

Maßstab 1 : 100 (kann druckerabhängig abweichen)

WHG-Nr.: 0305/06/05001