


Ärzteversorgung Sachsen-Anhalt



Berlin Zillegärten Haus Louise

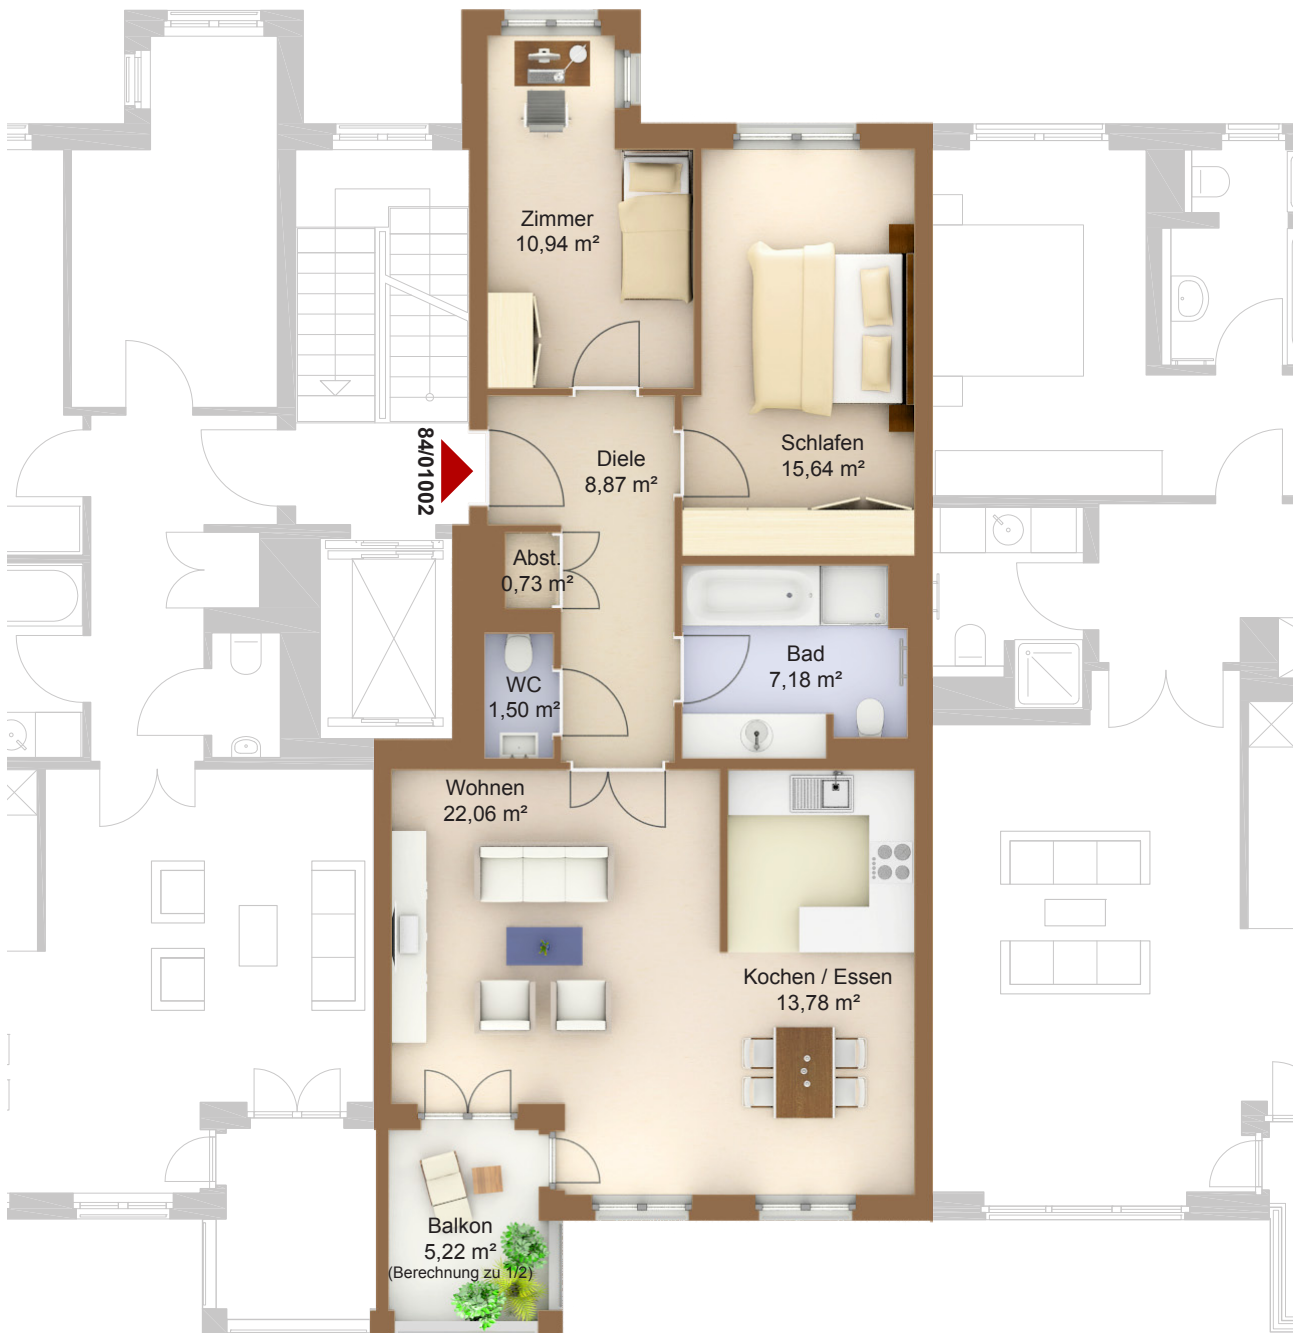

Zillestraße 84
10585 Berlin

1.OG rechts
3-Zimmer-Wohnung
Fläche ca. 83,31 m²

0 1m 2m 3m 4m 5m

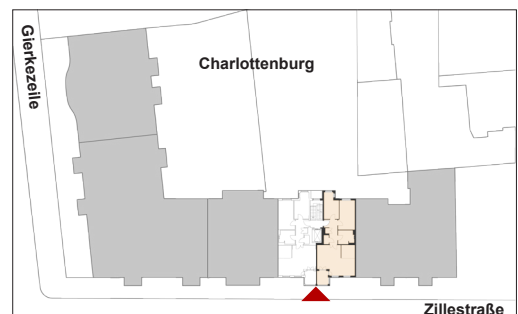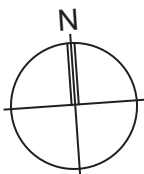

Flächenangaben nicht verbindlich / Möblierung nur zu Darstellungszwecken / Änderungen vorbehalten

Maßstab 1 : 100 (kann druckerabhängig abweichen)

WHG-Nr.: 0305/84/01002