


Ärzteversorgung Sachsen-Anhalt

Berlin Zillegärten



Haus Louise

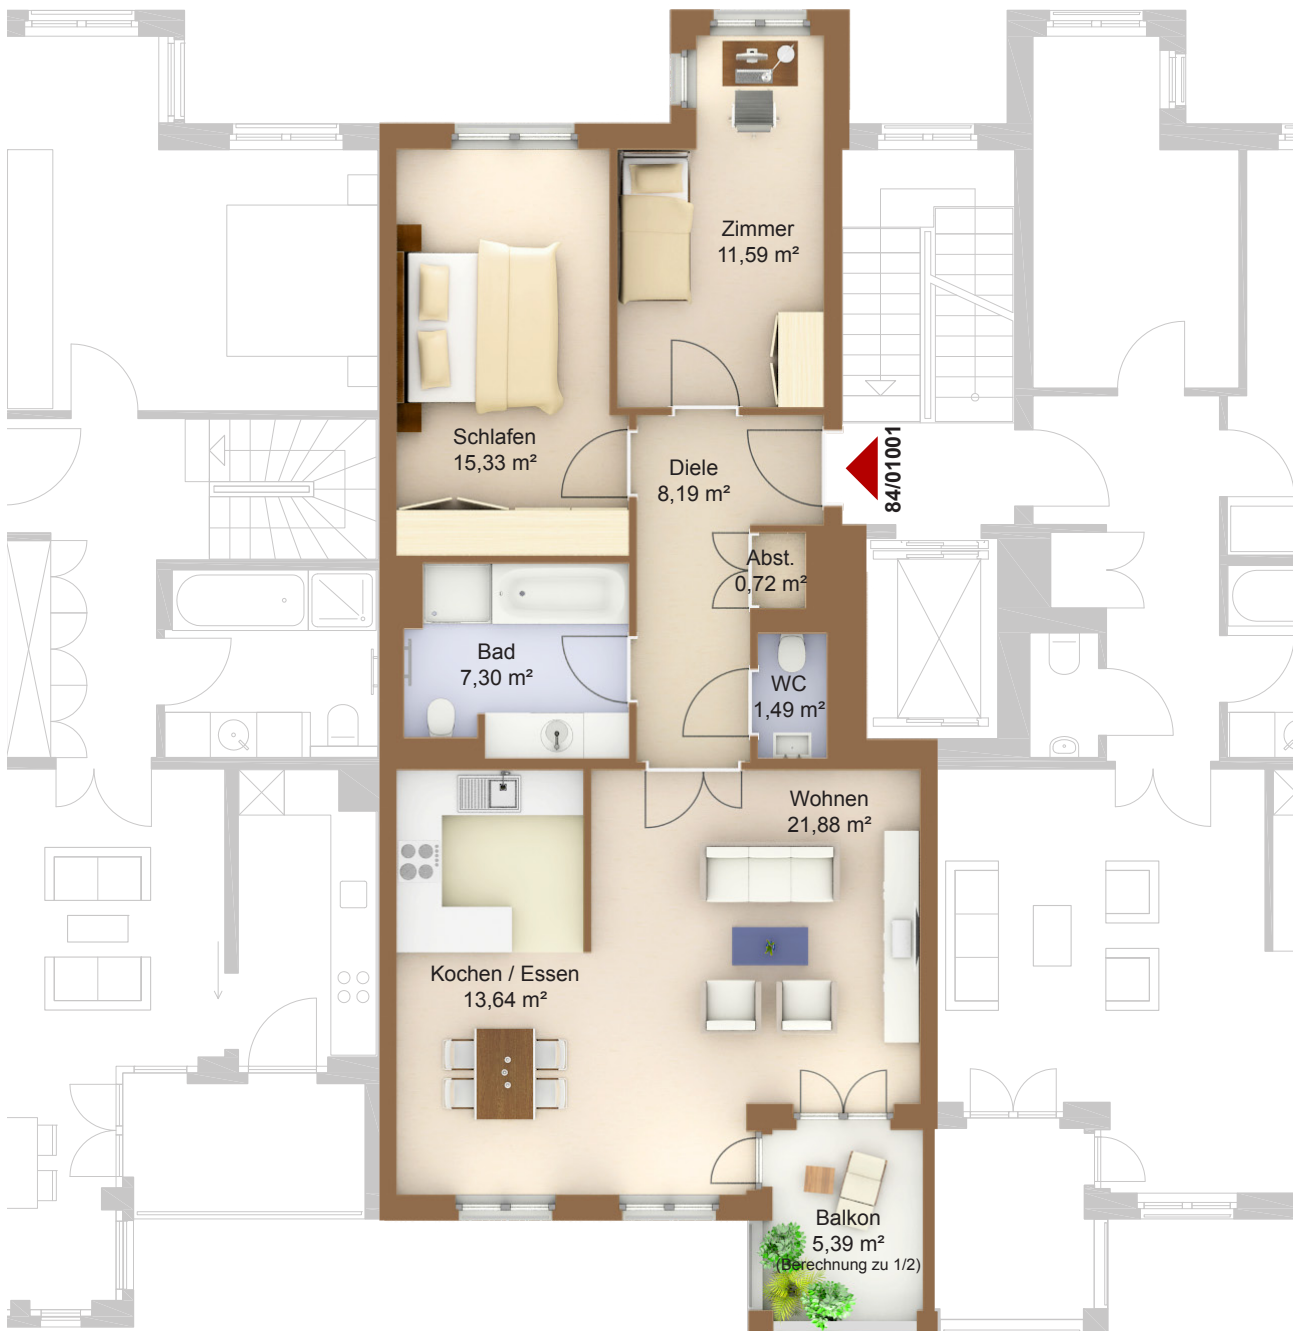

Zillestraße 84
10585 Berlin

1.OG links
3-Zimmer-Wohnung
Fläche ca. 82,84 m²

0 1m 2m 3m 4m 5m

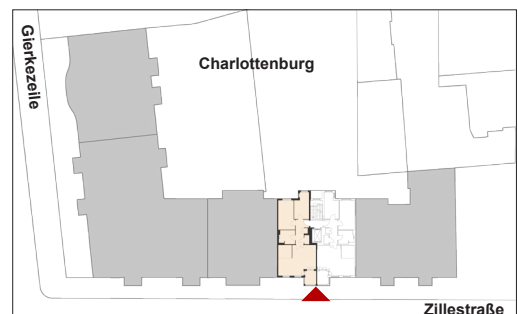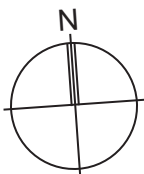

Flächenangaben nicht verbindlich / Möblierung nur zu Darstellungszwecken / Änderungen vorbehalten

Maßstab 1 : 100 (kann druckerabhängig abweichen)

WHG-Nr.: 0305/84/01001