


Ärzteversorgung Sachsen-Anhalt

Berlin Zillgärten Haus Kollwitz


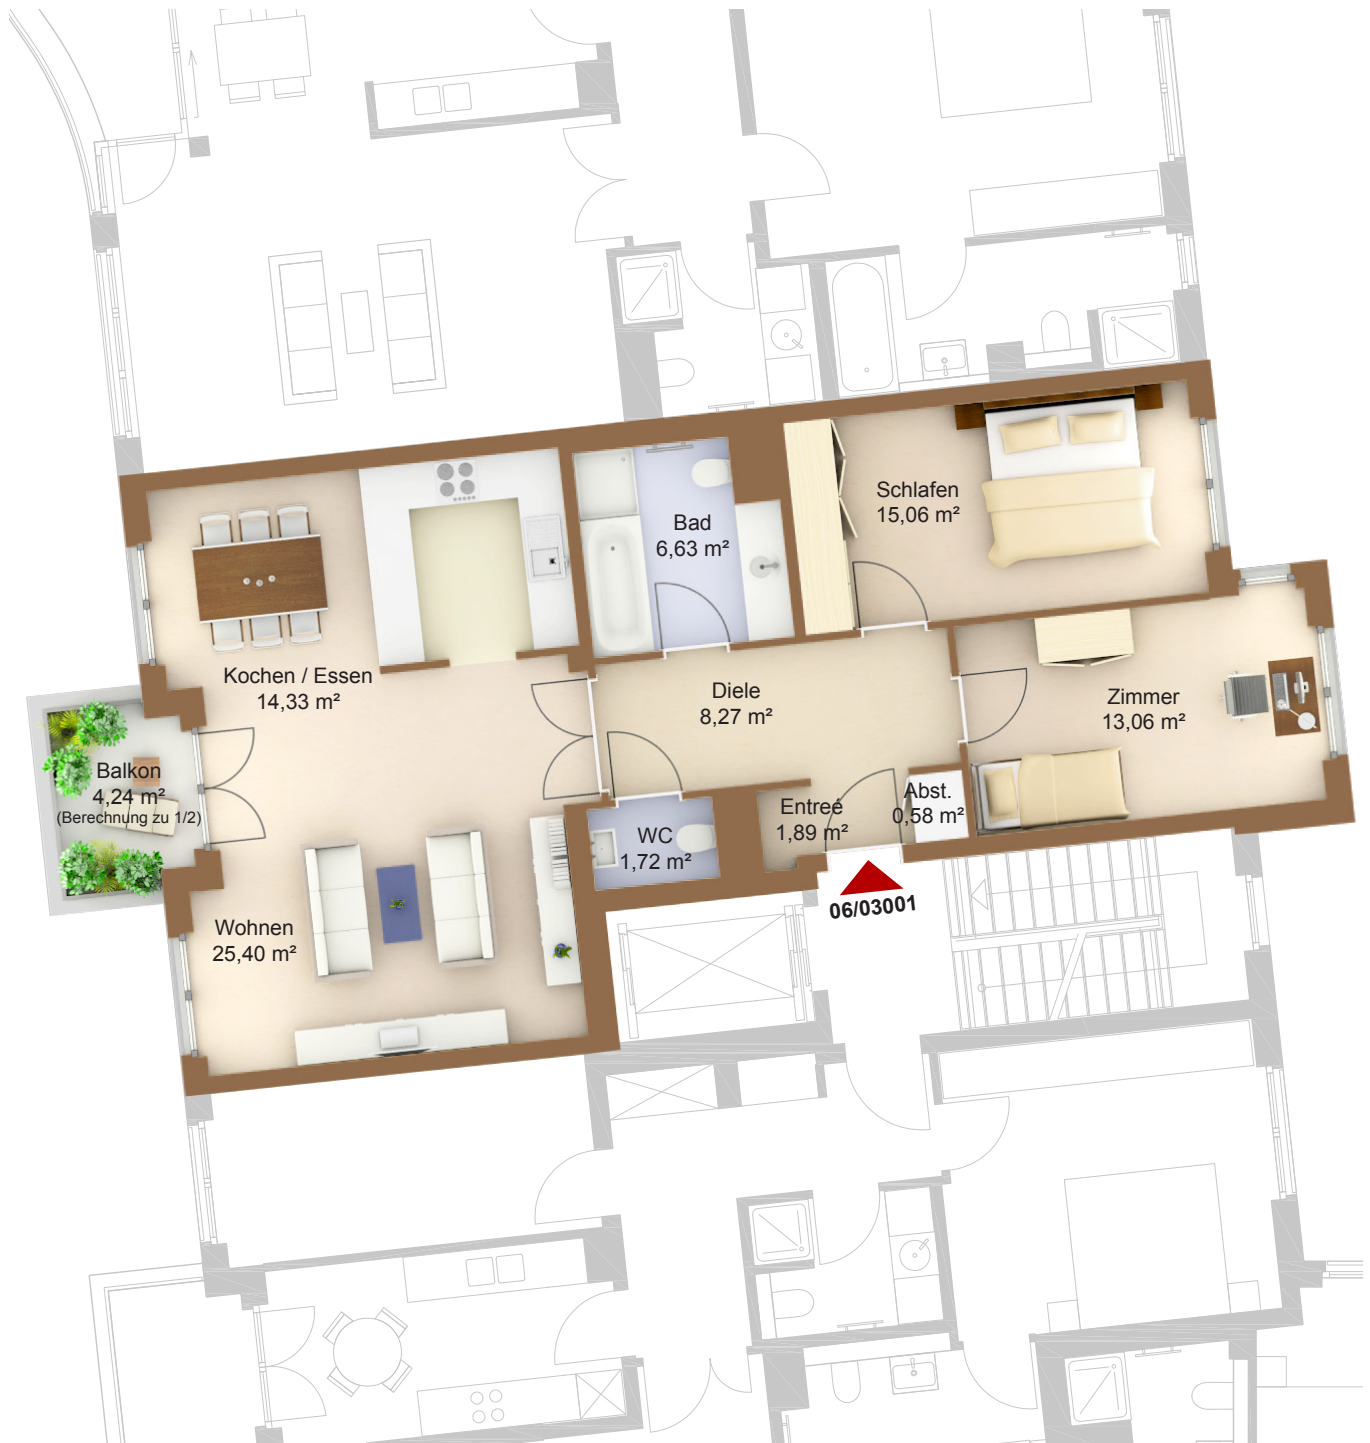


Gierkezeile 6
10585 Berlin

3.OG links
3-Zimmer-Wohnung

Fläche ca. 89,06 m²

0 1m 2m 3m 4m 5m

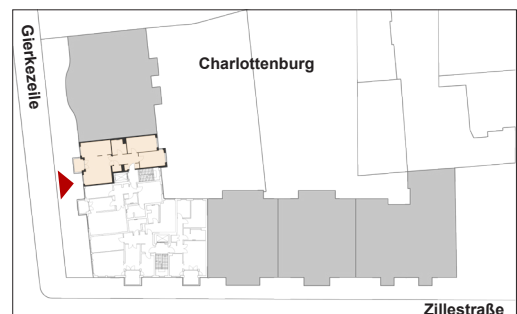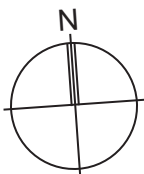

Flächenangaben nicht verbindlich / Möblierung nur zu Darstellungszwecken / Änderungen vorbehalten

Maßstab 1 : 100 (kann druckerabhängig abweichen)

WHG-Nr.: 0305/06/03001