


# Ärzteversorgung Sachsen-Anhalt

## Berlin Zillegärten Haus Lamprecht


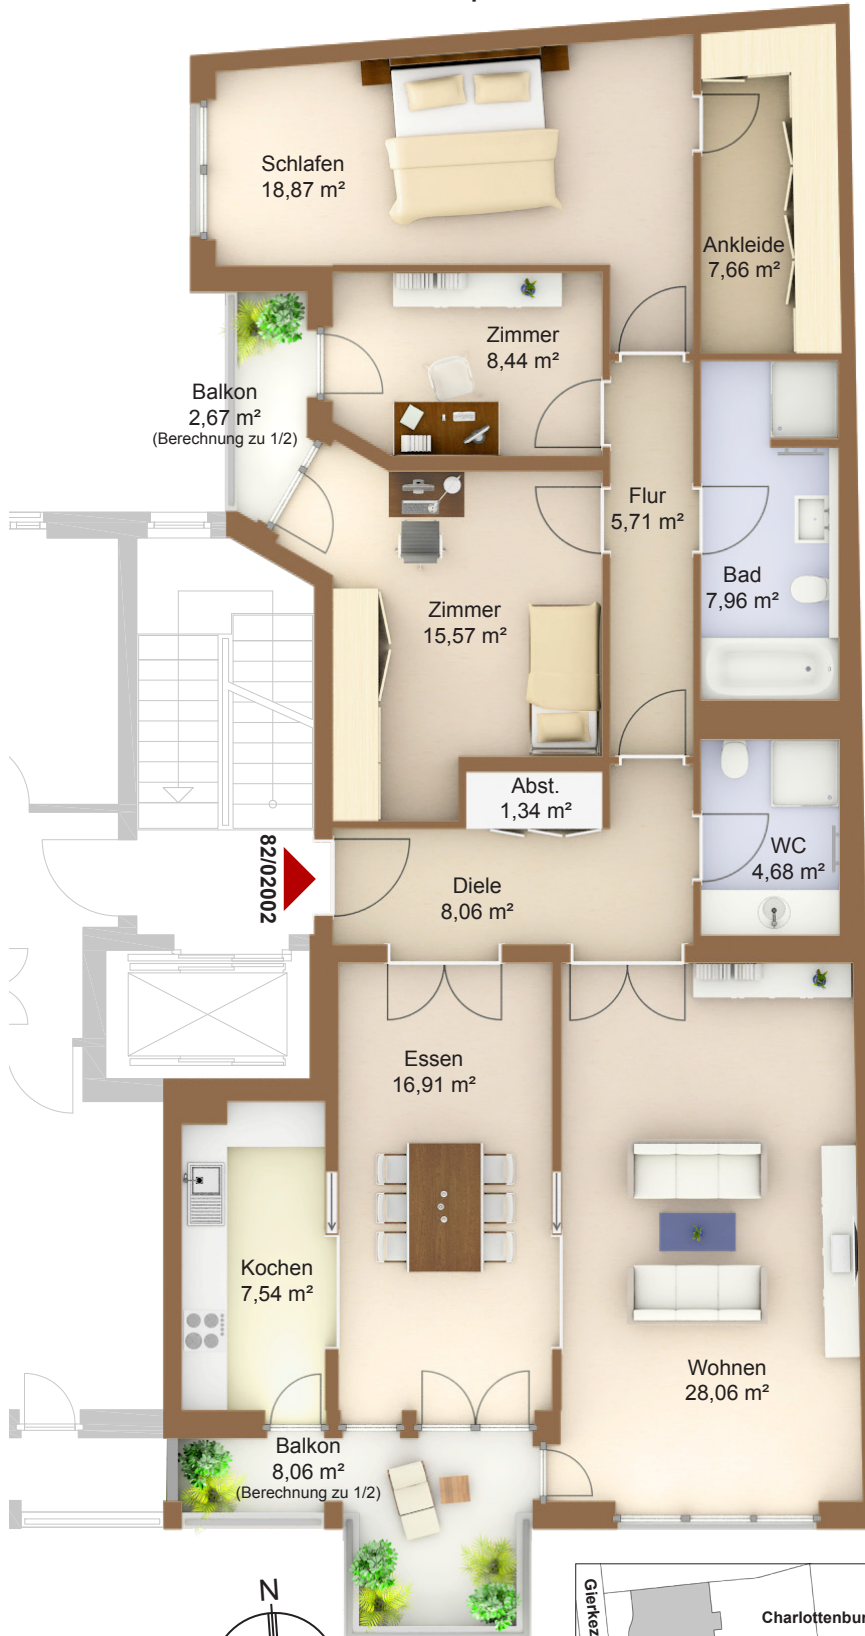


Zillestraße 82  
10585 Berlin

2.OG rechts  
4,5-Zimmer-Wohnung

Fläche ca. 136,17 m<sup>2</sup>

0 1m 2m 3m 4m 5m

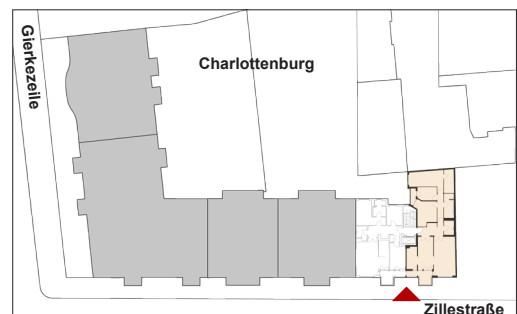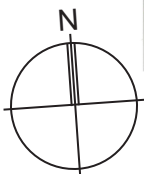

Flächenangaben nicht verbindlich / Möblierung nur zu Darstellungszwecken / Änderungen vorbehalten

Maßstab 1 : 100 (kann druckerabhängig abweichen)

WHG-Nr.: 0305/82/02002