


Ärzteversorgung Sachsen-Anhalt

Berlin Zilliegärten
Haus Lamprecht


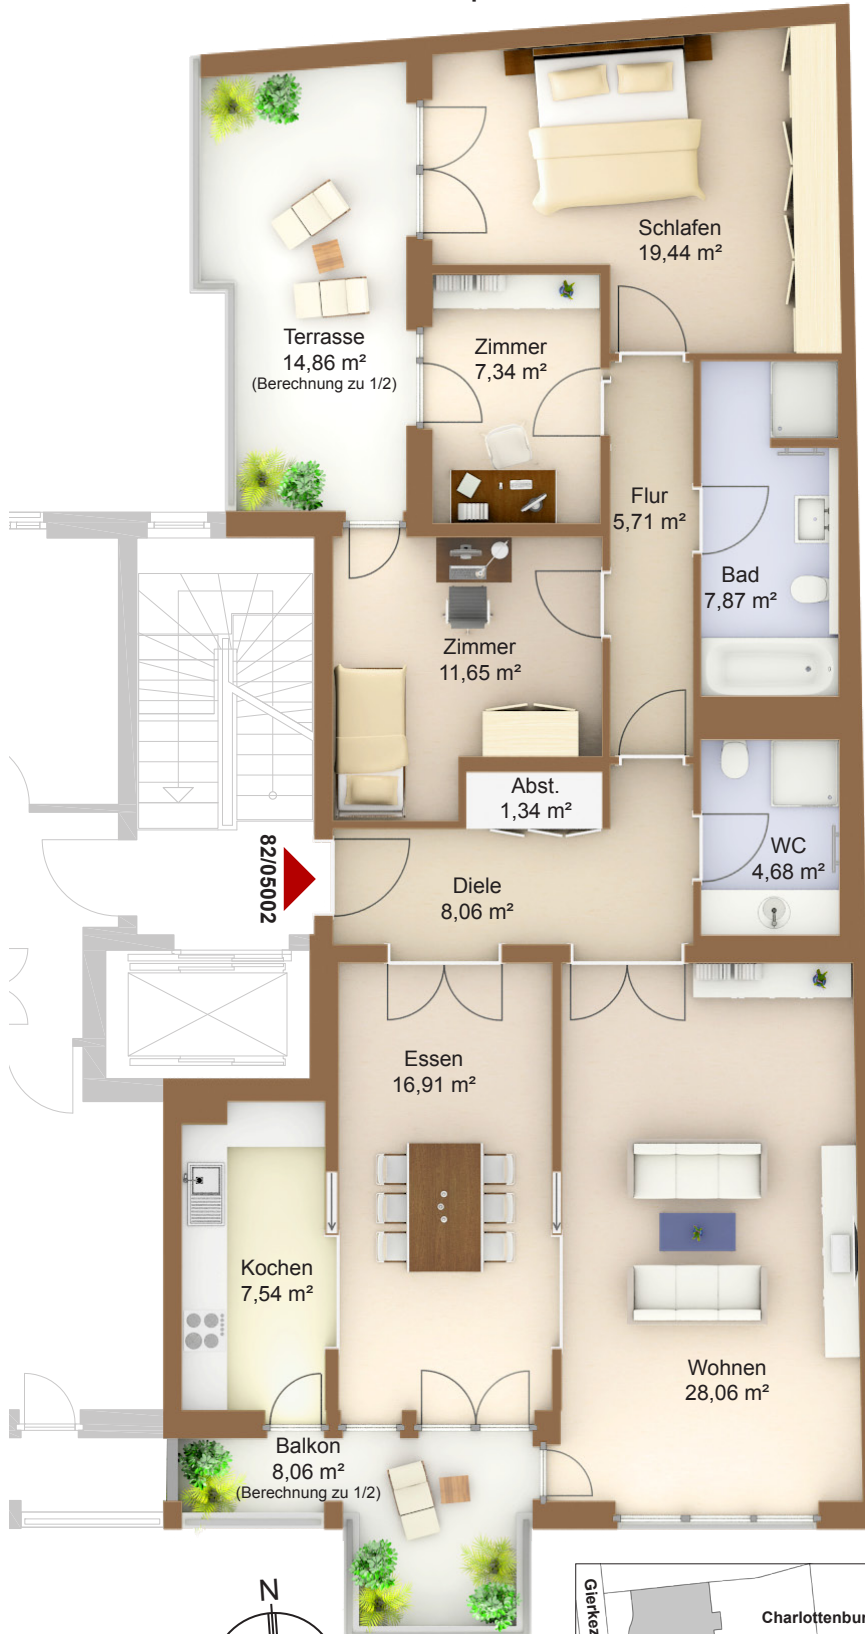


Zillestraße 82
10585 Berlin

5.OG rechts
4,5-Zimmer-Wohnung

Fläche ca. 130,06 m²

0 1m 2m 3m 4m 5m

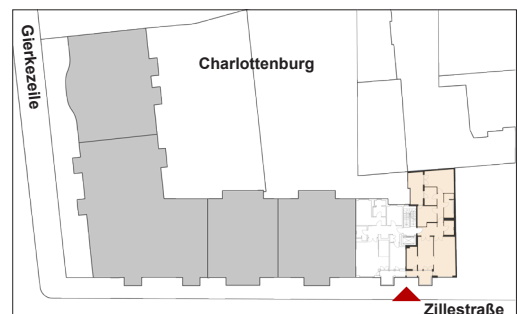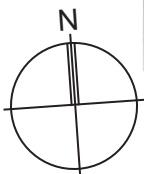

Flächenangaben nicht verbindlich / Möblierung nur zu Darstellungszwecken / Änderungen vorbehalten

Maßstab 1 : 100 (kann druckerabhängig abweichen)

WHG-Nr.: 0305/82/05002